

— BEBAUUNGS-UND BAULINIENPLAN IN ERDING —  
 AM TRINDLKELLER M.1:1000

201

STADTVERWALTUNG ERDING



1. BÜRGERMEISTER

STADTBAMT ERDING

STADTBAMMEISTER

ERDING IM JANUAR 1958

- KANALISATION
- WASSERLEITUNG
- STROM
- ▨ BESTEHENDE GEBÄUDE
- ▭ GEPLANTE GEBÄUDE 1GESCHOSSIG

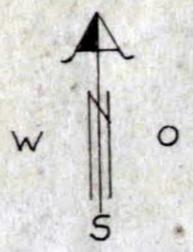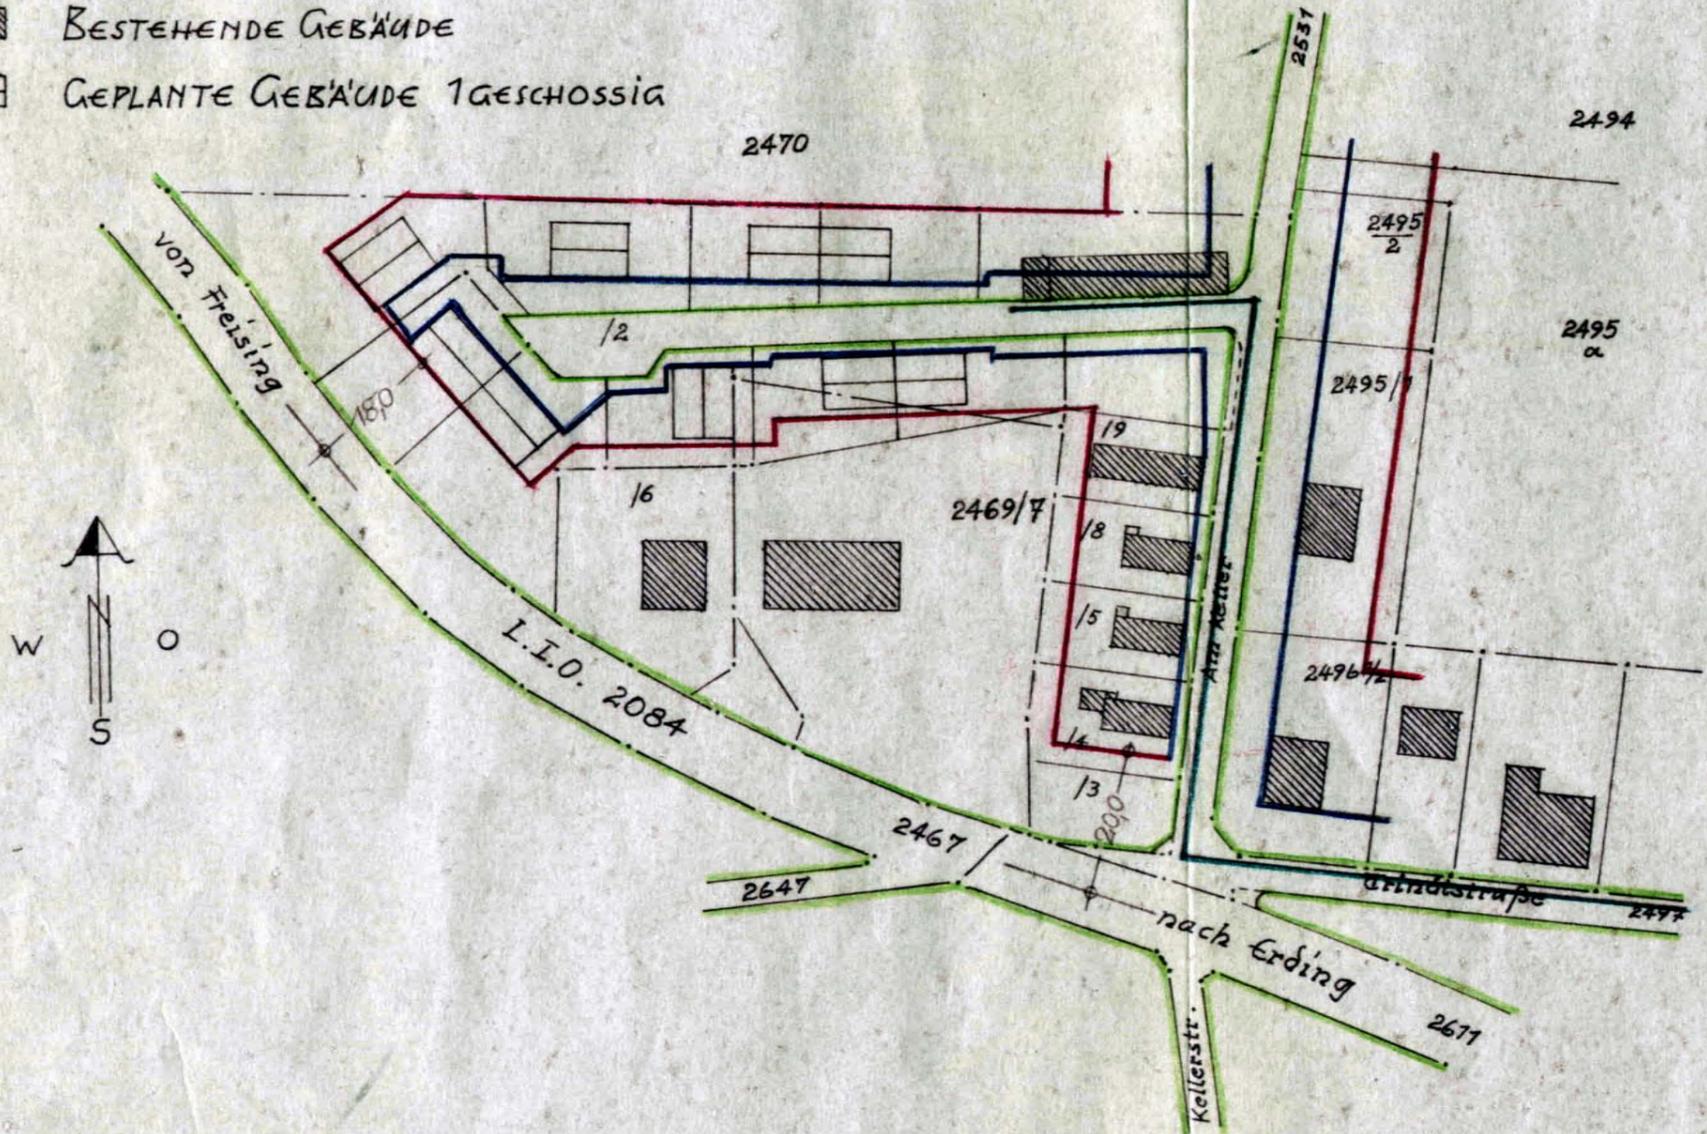

DARSTELLUNG DER BAULINIEN

NEU	UNVERÄNDERT	AUFZUHEBEN	IN AUSSICHT GENOMMEN
_____	_____	_____	_____
GEBÄUDEFLUCHTLINIEN			
_____	_____	_____	_____
STRASSENBEGRENZUNGS- u. VORGART. LINIEN			
_____	_____	_____	_____
VORDERE BEBAUUNGSGRENZEN			
_____	_____	_____	_____
SEITLICHE u. RÜCKW. BEBAUUNGSGRENZEN			
_____	_____	_____	_____
ZUSAMMENFALLENDE BAULINIEN			
_____	_____	_____	_____
EIGENTUMSGRENZEN			
_____	_____	_____	_____