

42.9


Antrag auf vereinfachte Änderung des Bebauungsplanes am :

Herzoggraben, Münchenerstr. Almfeldstr.
Thomas Wimmerstr. Giesereistraße

Bauvorhaben :

Gemeindehaus der Neuapostolischen Kirche Bayern
Sitz 8 München 19 / Prinzenstraße 16

Lageplan 1 : 1000

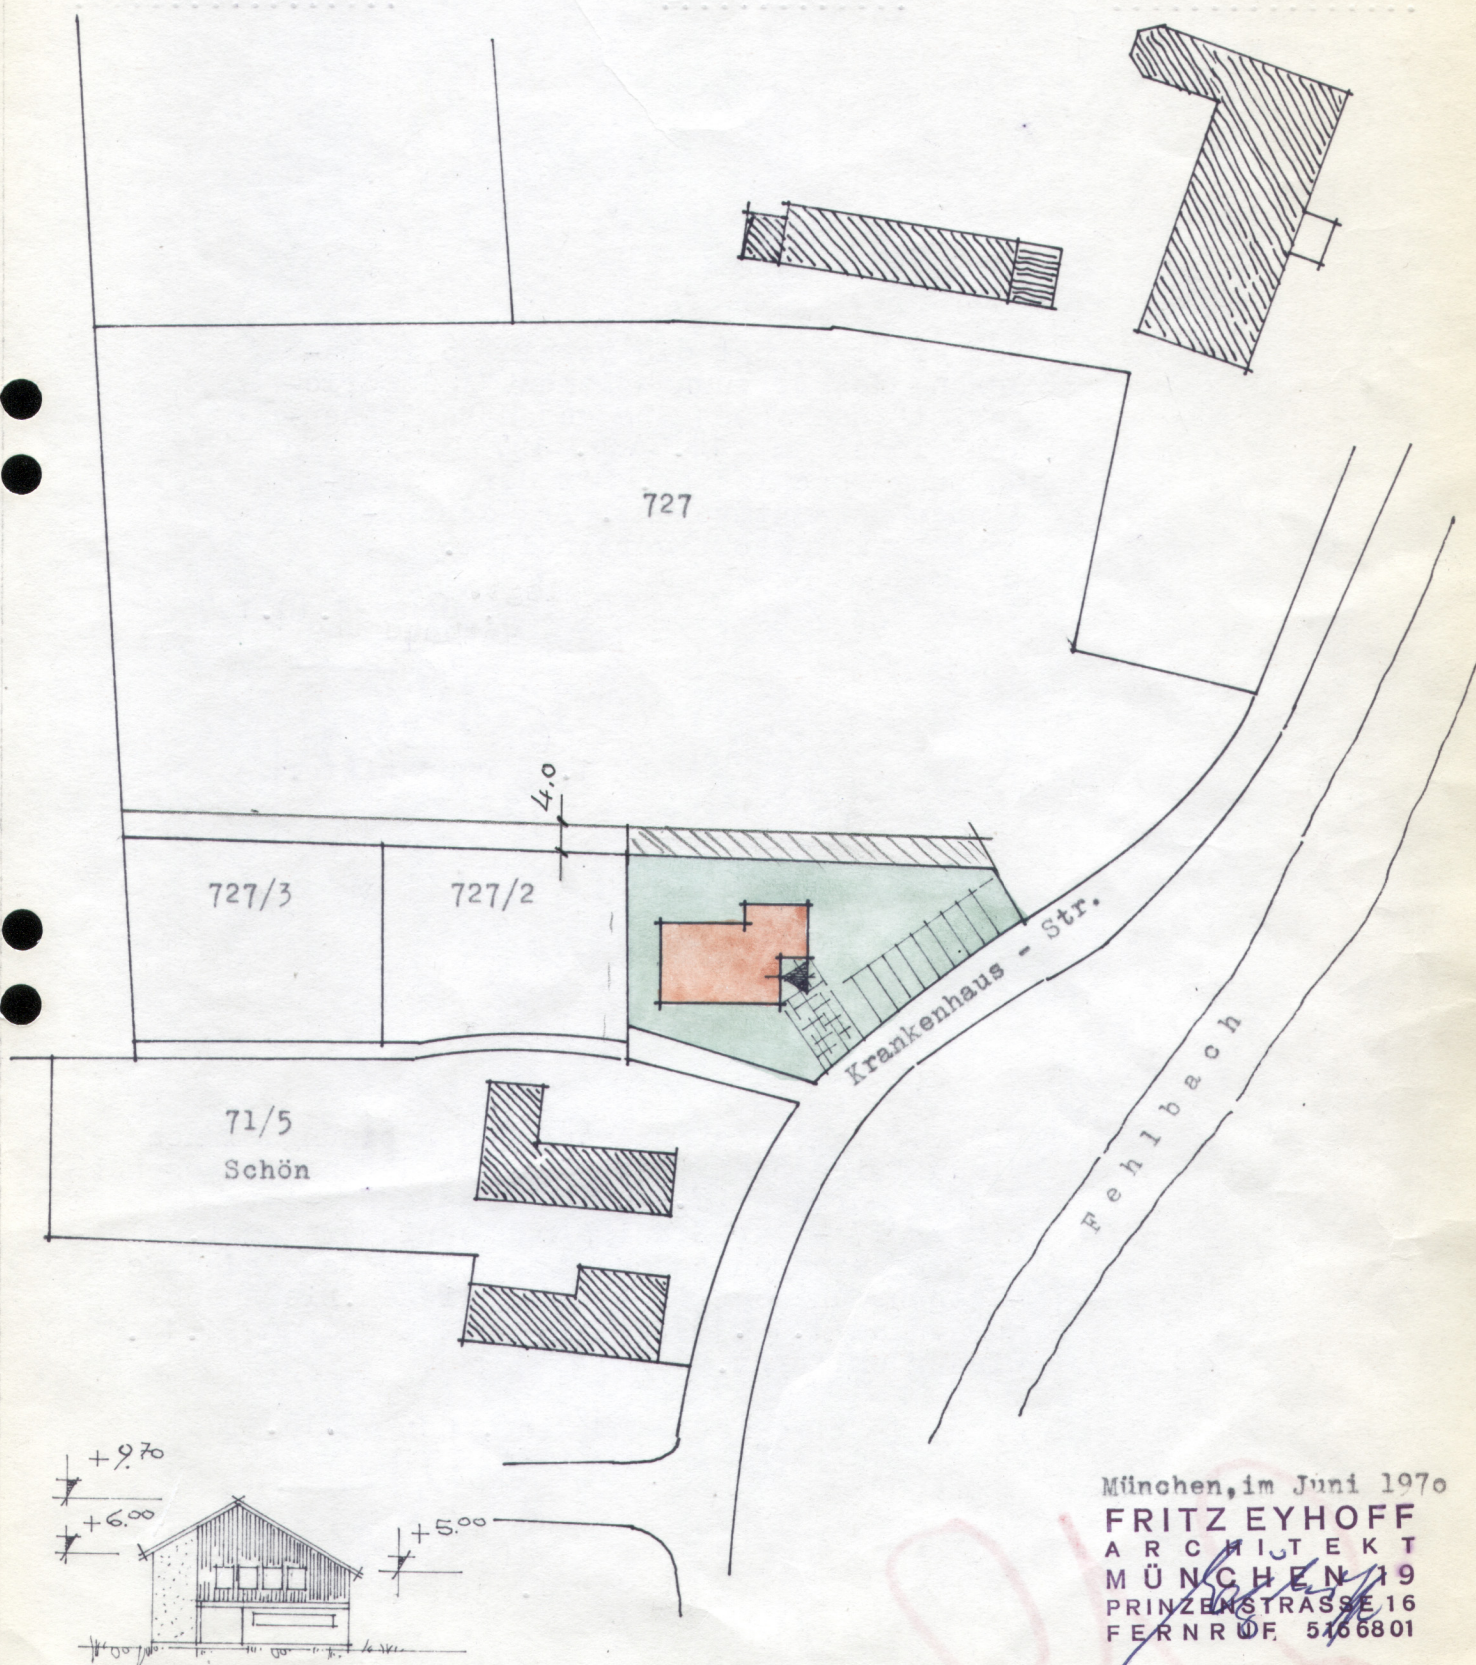

München, im Juni 1970
FRITZ EYHOFF
ARCHITEKT
MÜNCHEN 19
PRINZENSTRASSE 16
FERNRUF. 5166801

b.w.

STADTBAUAMT
7. SEP 1970
ERDING *J*

Die Grundstücksangrenzner:

Pl.Nr. 727,727/2
Stadt Erding
22. Sep. 1970

Pl.Nr. 71/5
Schön Gustav

Pl.Nr. 75,77
Eschbaumer Wolfgang

Wasschell
.....
2. Bürgermeister *J*

Schön
.....

Eschbaumer Wolfgang
.....

Der Stadtrat hat die vereinfachte Änderung des Bebauungsplanes "Industriegebiet" nach Maßgabe des nebenstehenden Planes am 10. Aug. 1970 als Satzung beschlossen. Mit der öffentlichen Bekanntmachung wird der Bebauungsplan rechtsverbindlich.

Erding, den 22.10.1970
Stadt Erding

(Schiefl)
1. Bürgermeister *Schiefl*

Die vereinfachte Änderung des Bebauungsplanes "Industriegebiet" nach Maßgabe des nebenstehenden Planes wurde am 7.10.70 im Rathaus - Stadtbauamt Zimmer 17 - zur Einsichtnahme niedergelegt. Hierauf wurde durch Anschlag an allen Gemeindetafeln -Rathaus und Siglfing- hingewiesen. Die Anschläge wurden am 1.10.1970 angeheftet und am 21.10.1970 wieder entfernt.

Erding, den 22.10.1970
Stadt Erding

(Schiefl)
1. Bürgermeister *Schiefl*

210